


Plan 1
1 : 500

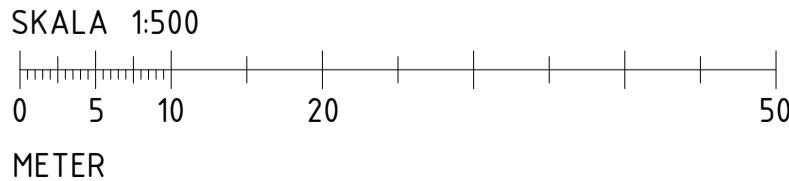

BET	ÄNDRINGEN AVSER	DATUM	SIGN
Bygglövshandling			
PROJECT STAFFANSTORP			
KRONOSLÄTT 1:7			
<input checked="" type="checkbox"/>	A YLAB	tel. +46 (0)36-800 87	
UPPDRAG NR		RITAD/KONSTR. AV	HANDLÄGGARE
		JM/ER	JM
DATUM		ANSVÄRIG	
2024-06-26			
Plan 1			
SKALA	NUMMER	BET	
A1 1:500 A3 1:1000	A-40-1-101		


2024-06-26 15:50:30




Plan 2
1 : 500

Sektion A-A


BET	ÄNDRINGEN AVSER	DATUM	SIGN
Bygglövshandling			
			
PROJECT STAFFANSTORP			
KRONOSLÄTT 1:7			
<input checked="" type="checkbox"/>	A YLAB	tel. +46 (0)36-800 87	
UPPDRAG NR		RITAD/KONSTR. AV	HANDLÄGGARE
2024-06-26		JM/ER	JM
DATUM		ANSVARG	
Plan 2			
SKALA	NUMMER	BET	
A1 1:500 A3 1:1000	A-40-1-201		

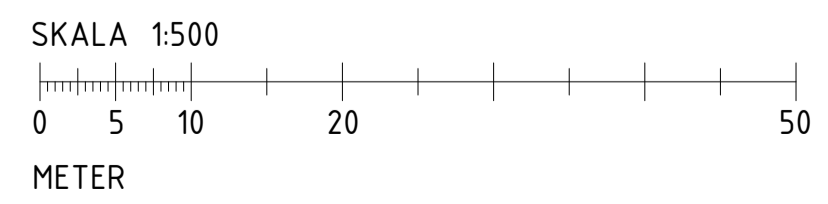

2024-06-26 15:57:12

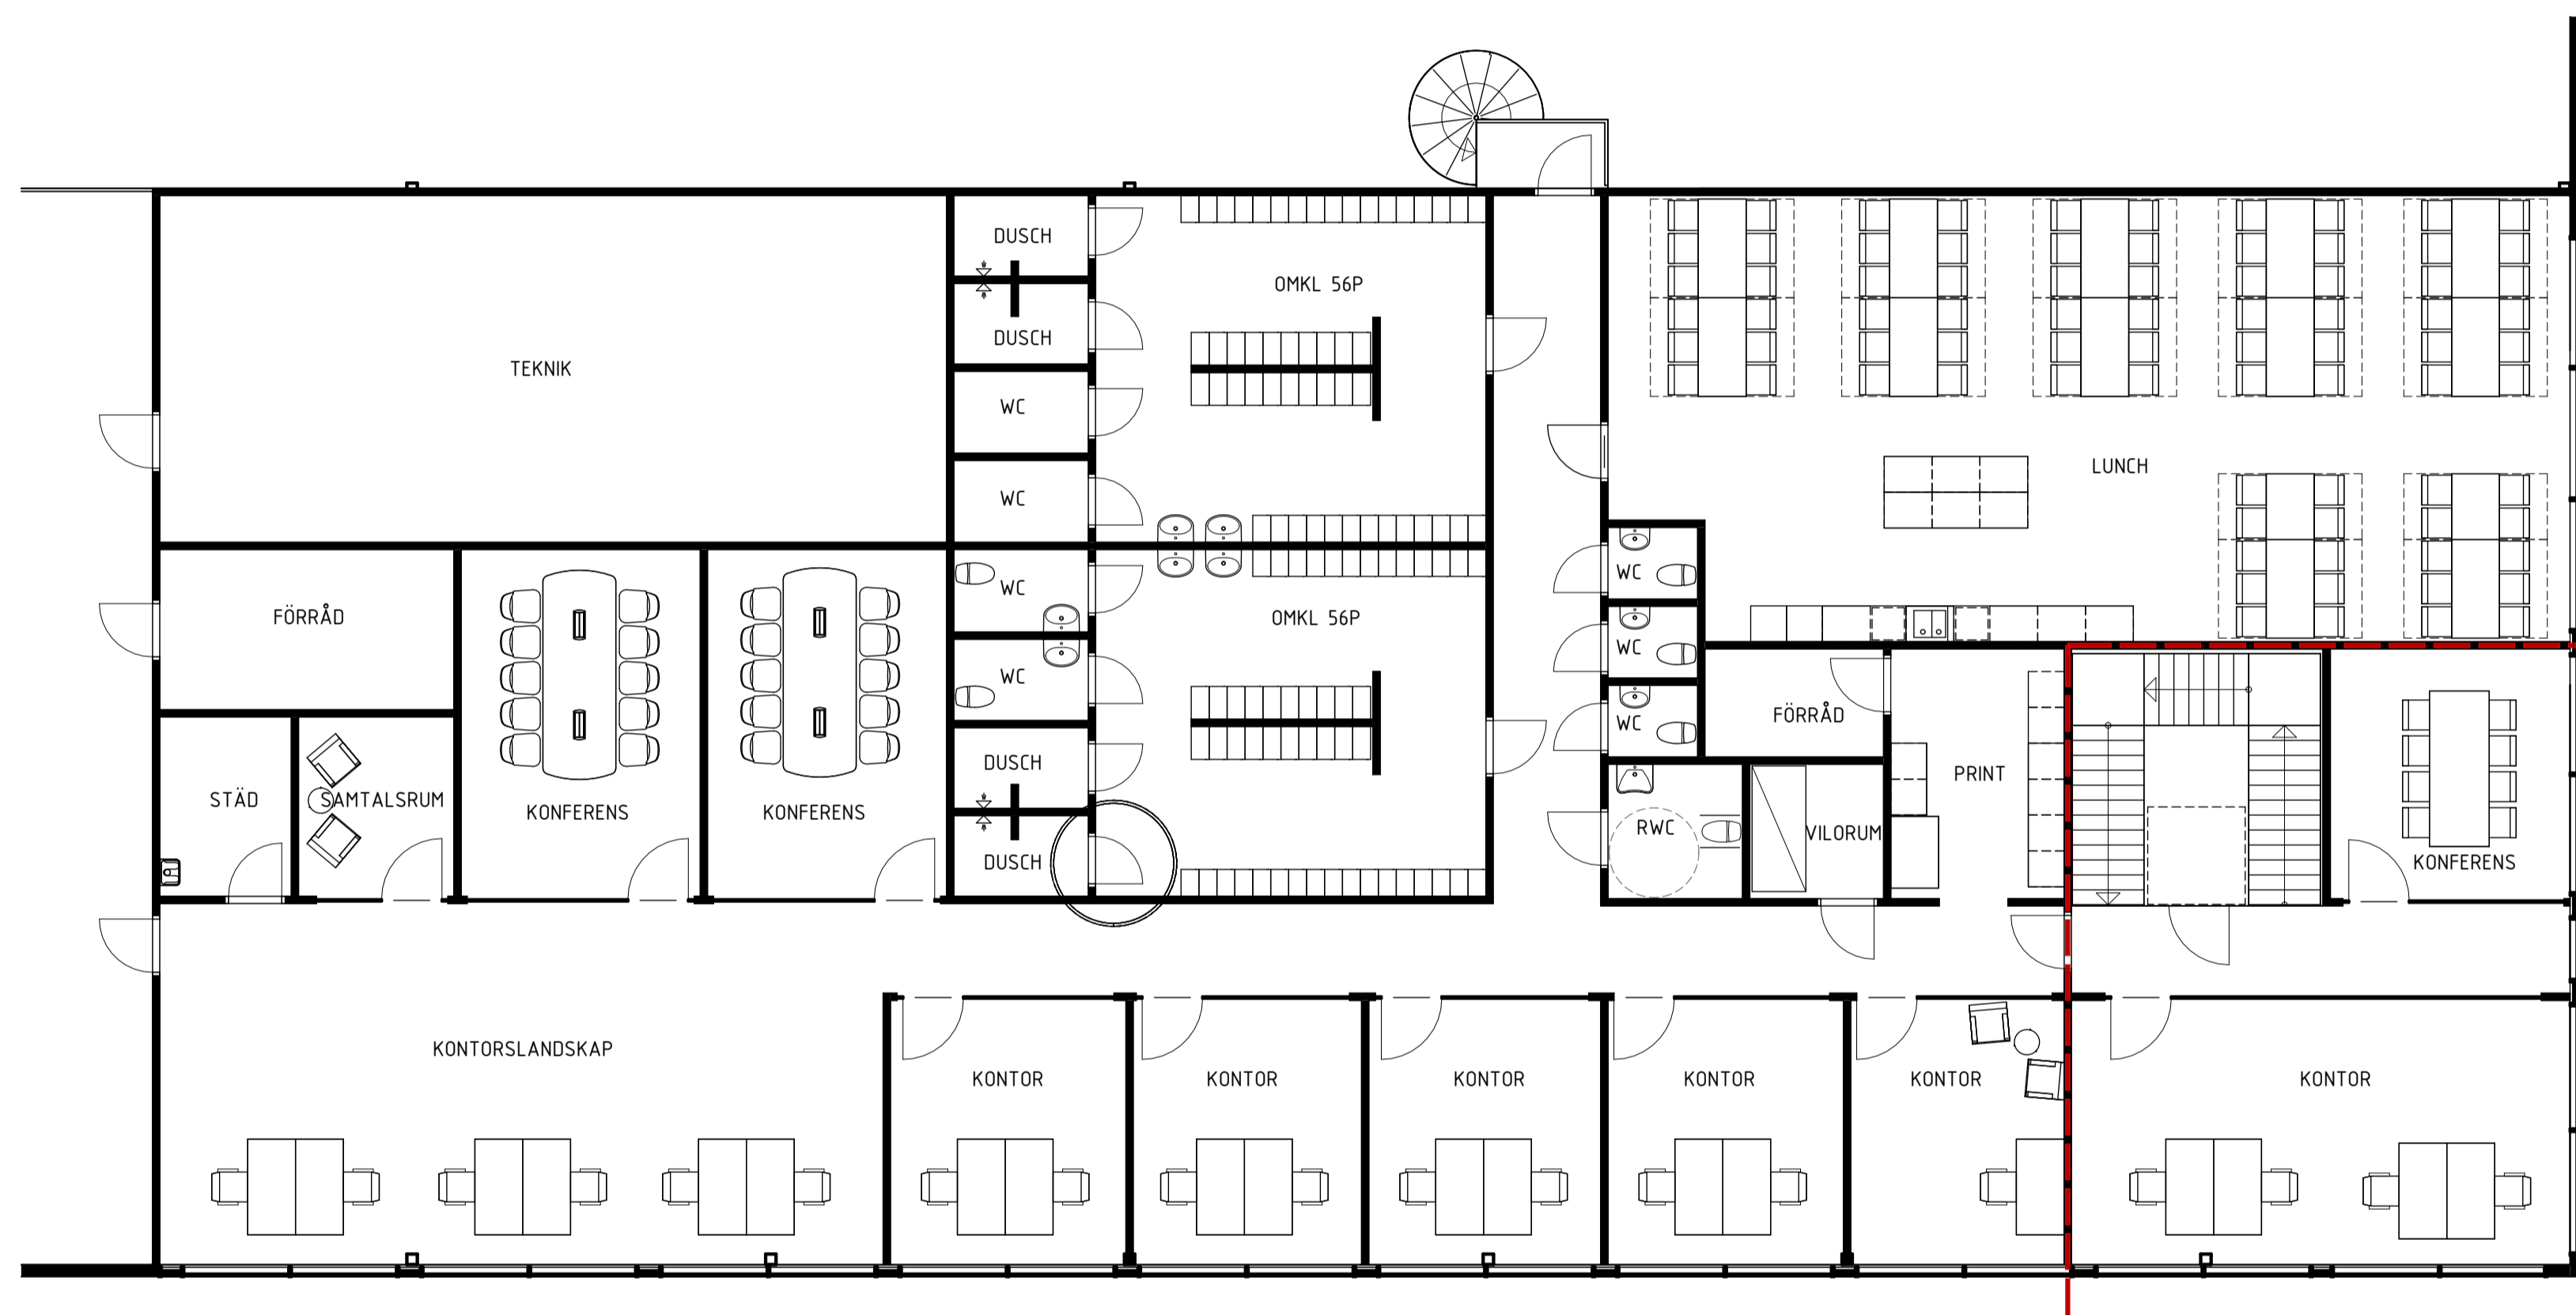

2024-06-26 15:58:39

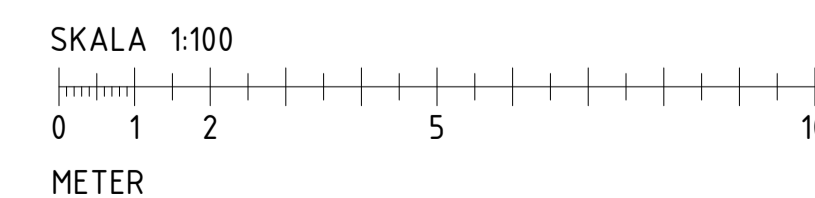

BET	ÄNDRINGEN AVSER	DATUM	SIGN
Bygglövshandling			
PROJECT STAFFANSTORP			
KRONSLÄTT 1:7			
☒ A	YLAB	tel. +46 (0)36-800 87	
UPPDRAG NR	RITAD/KONSTR. AV	HANDLÄGGARE	
	JM/ER	JM	
DATUM	ANSVARG		
2024-06-26			
Plan 2 Kontor			
SKALA	NUMMER	BET	
A1 1:100 A3 1:200	A-40-1-211		